



临沧市中心城区沧江园片区规划单元详细规划

用地布局规划图

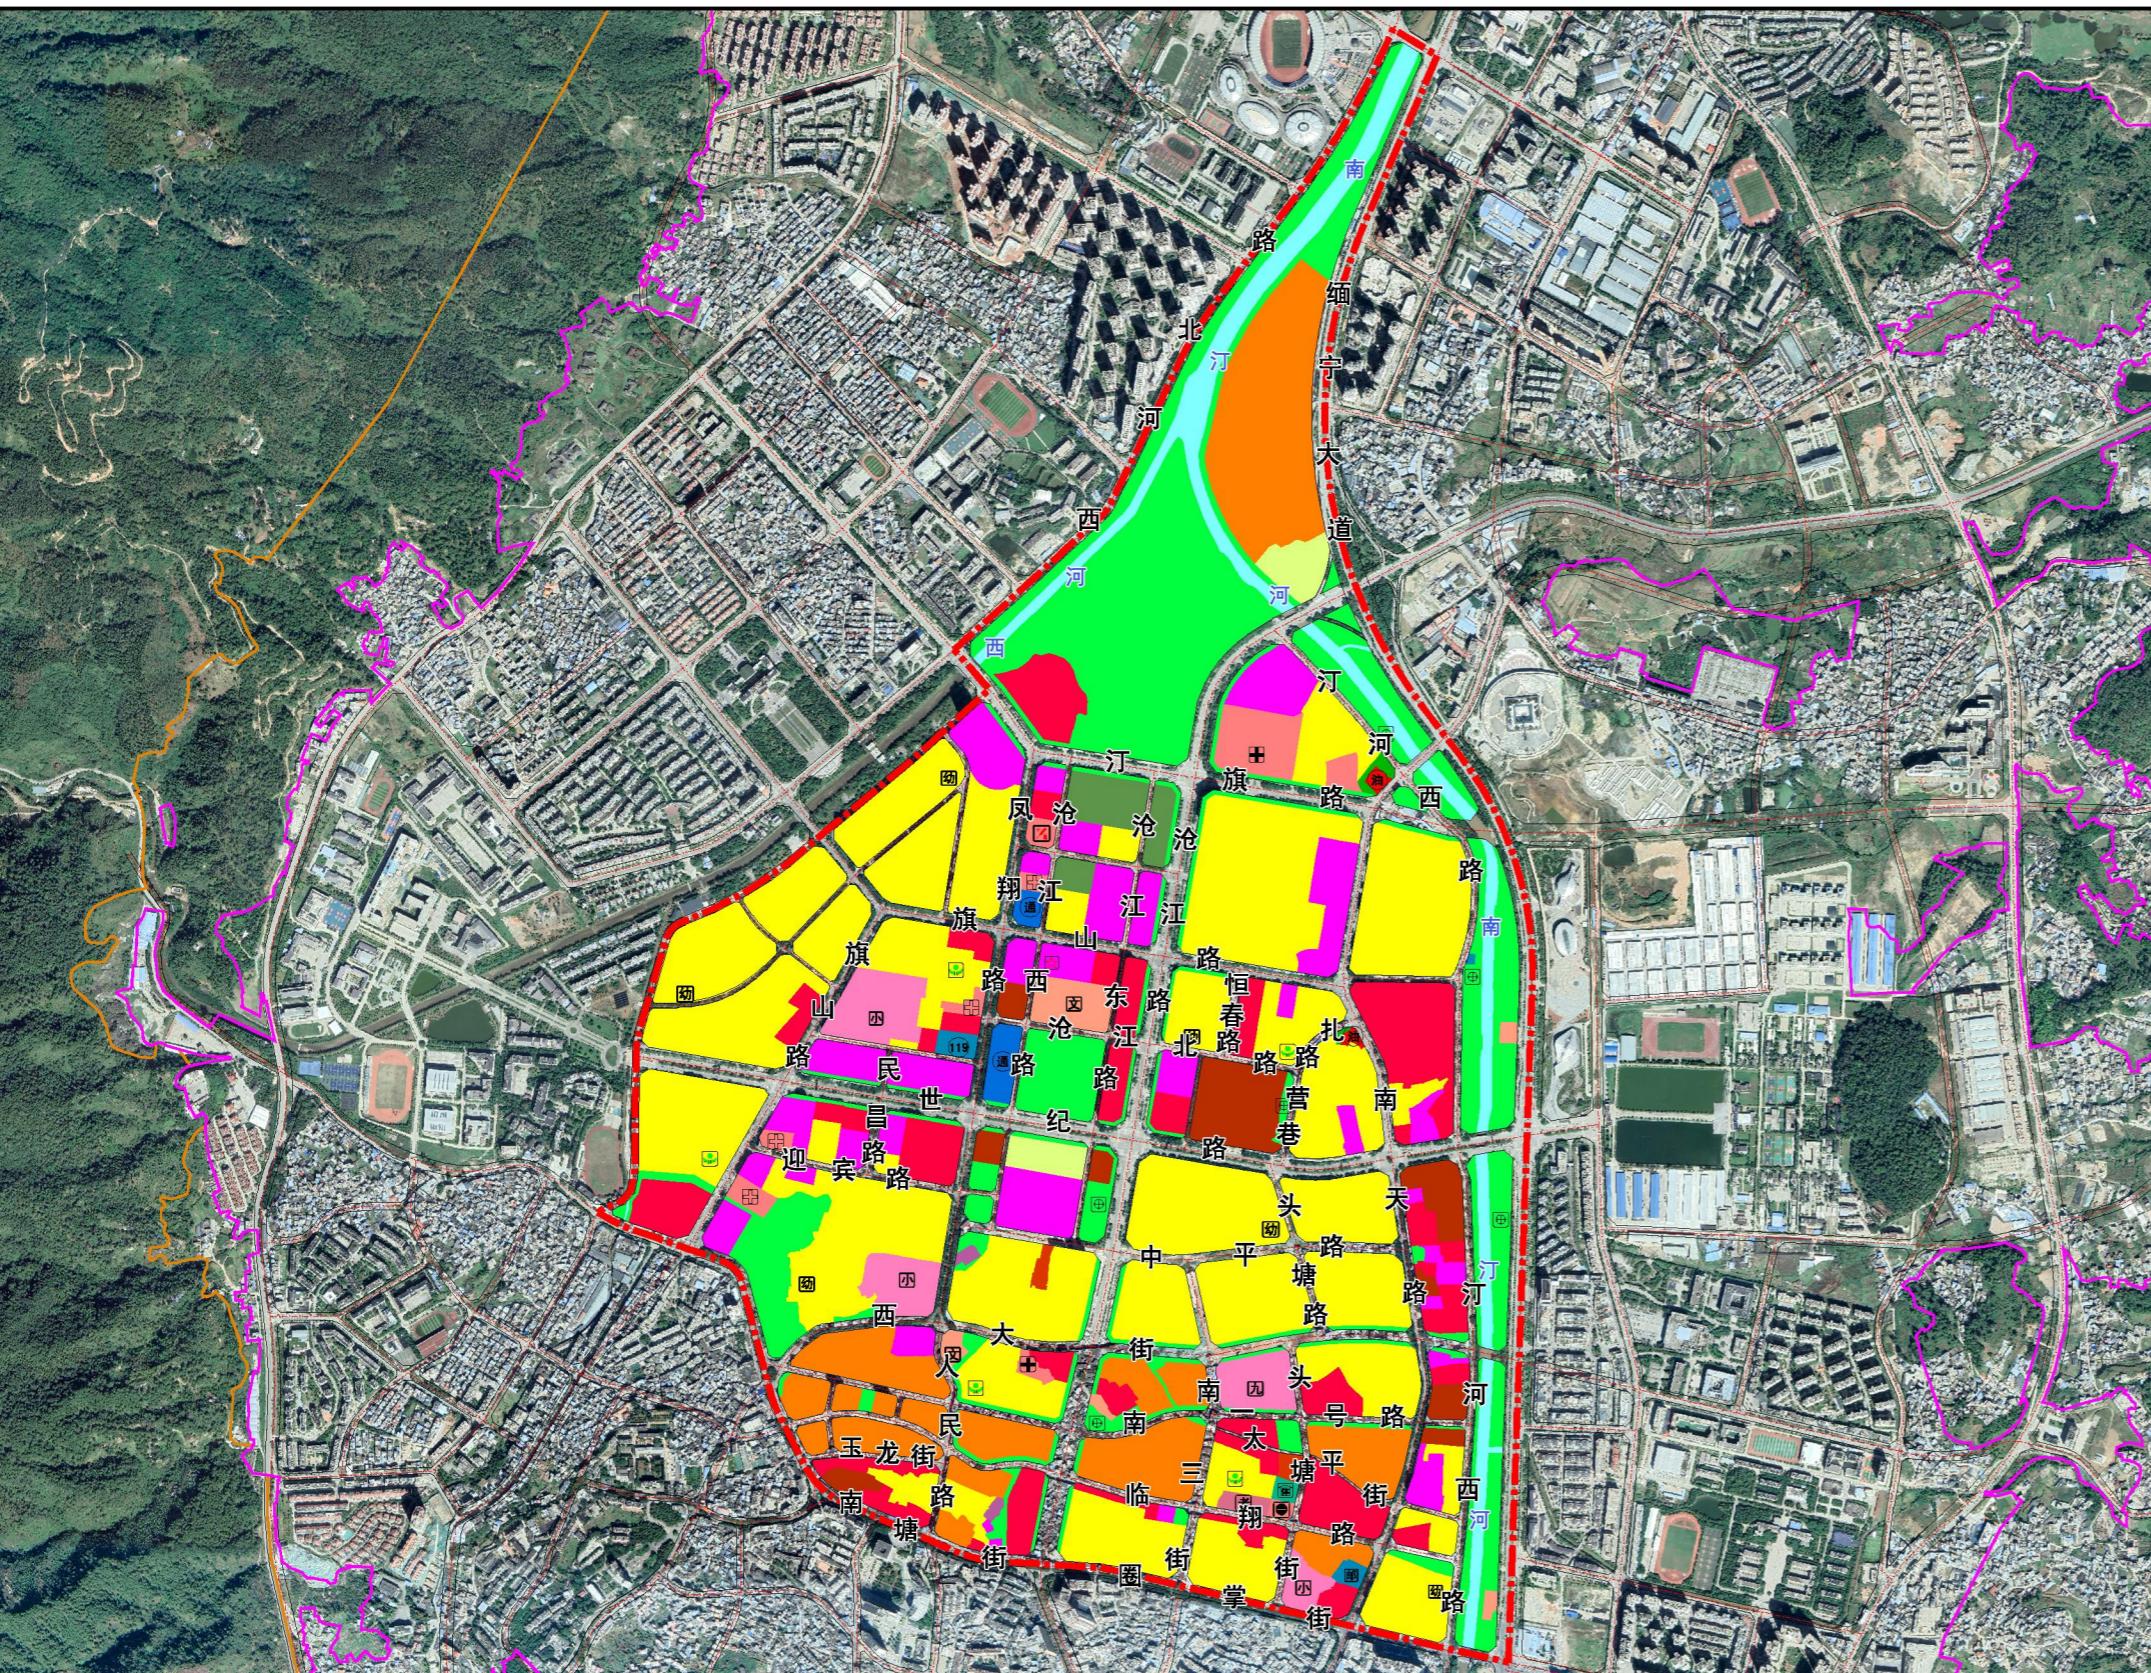

位置图

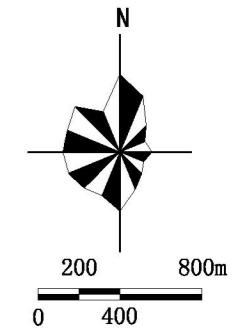

规划范围

本单元位于临沧市临翔区，西至西河北路、西河南岸，南至南塘街、圈掌街，东至缅宁大道，北至田心路，单元编码为530902001010001。

目标定位

本单元目标定位为：临沧市中心城区的核心功能区、城市公共服务核心。

主导功能

本单元将打造成为城市中心核心功能的活力空间载体，以公共服务、文化展示、生活休闲和宜居生活为主导功能。


图例

二类城镇住宅用地	公共卫生用地	消防用地	陆地水域	幼儿园	社区老年人服务中心	城镇开发边界
商住混合用地	社会福利用地	水工设施用地	耕地	综合医院	社区服务站	中心城区范围线
机关团体用地	商业用地	公园绿地	园地	专科医院	中小型多功能运动场地	
文化用地	公用设施营业网点用地	防护绿地	林地	疾病预防控制中心	邮政营业网点	
中小学用地	商务金融用地	广场用地	草地	体育活动中心	汇聚机房/数据中心	
体育用地	通信用地	军事设施用地	农业设施建设用地	文化设施	119消防站	
医院用地	邮政用地	宗教用地	九年一贯制学校	街道办事处	道路	
基层医疗卫生设施用地	环卫用地	文物古迹用地	小学	社区卫生服务中心	编制单元边界	

(草案公示稿)


临沧市中心城区沧江园片区规划单元详细规划

单元控制图则（一）

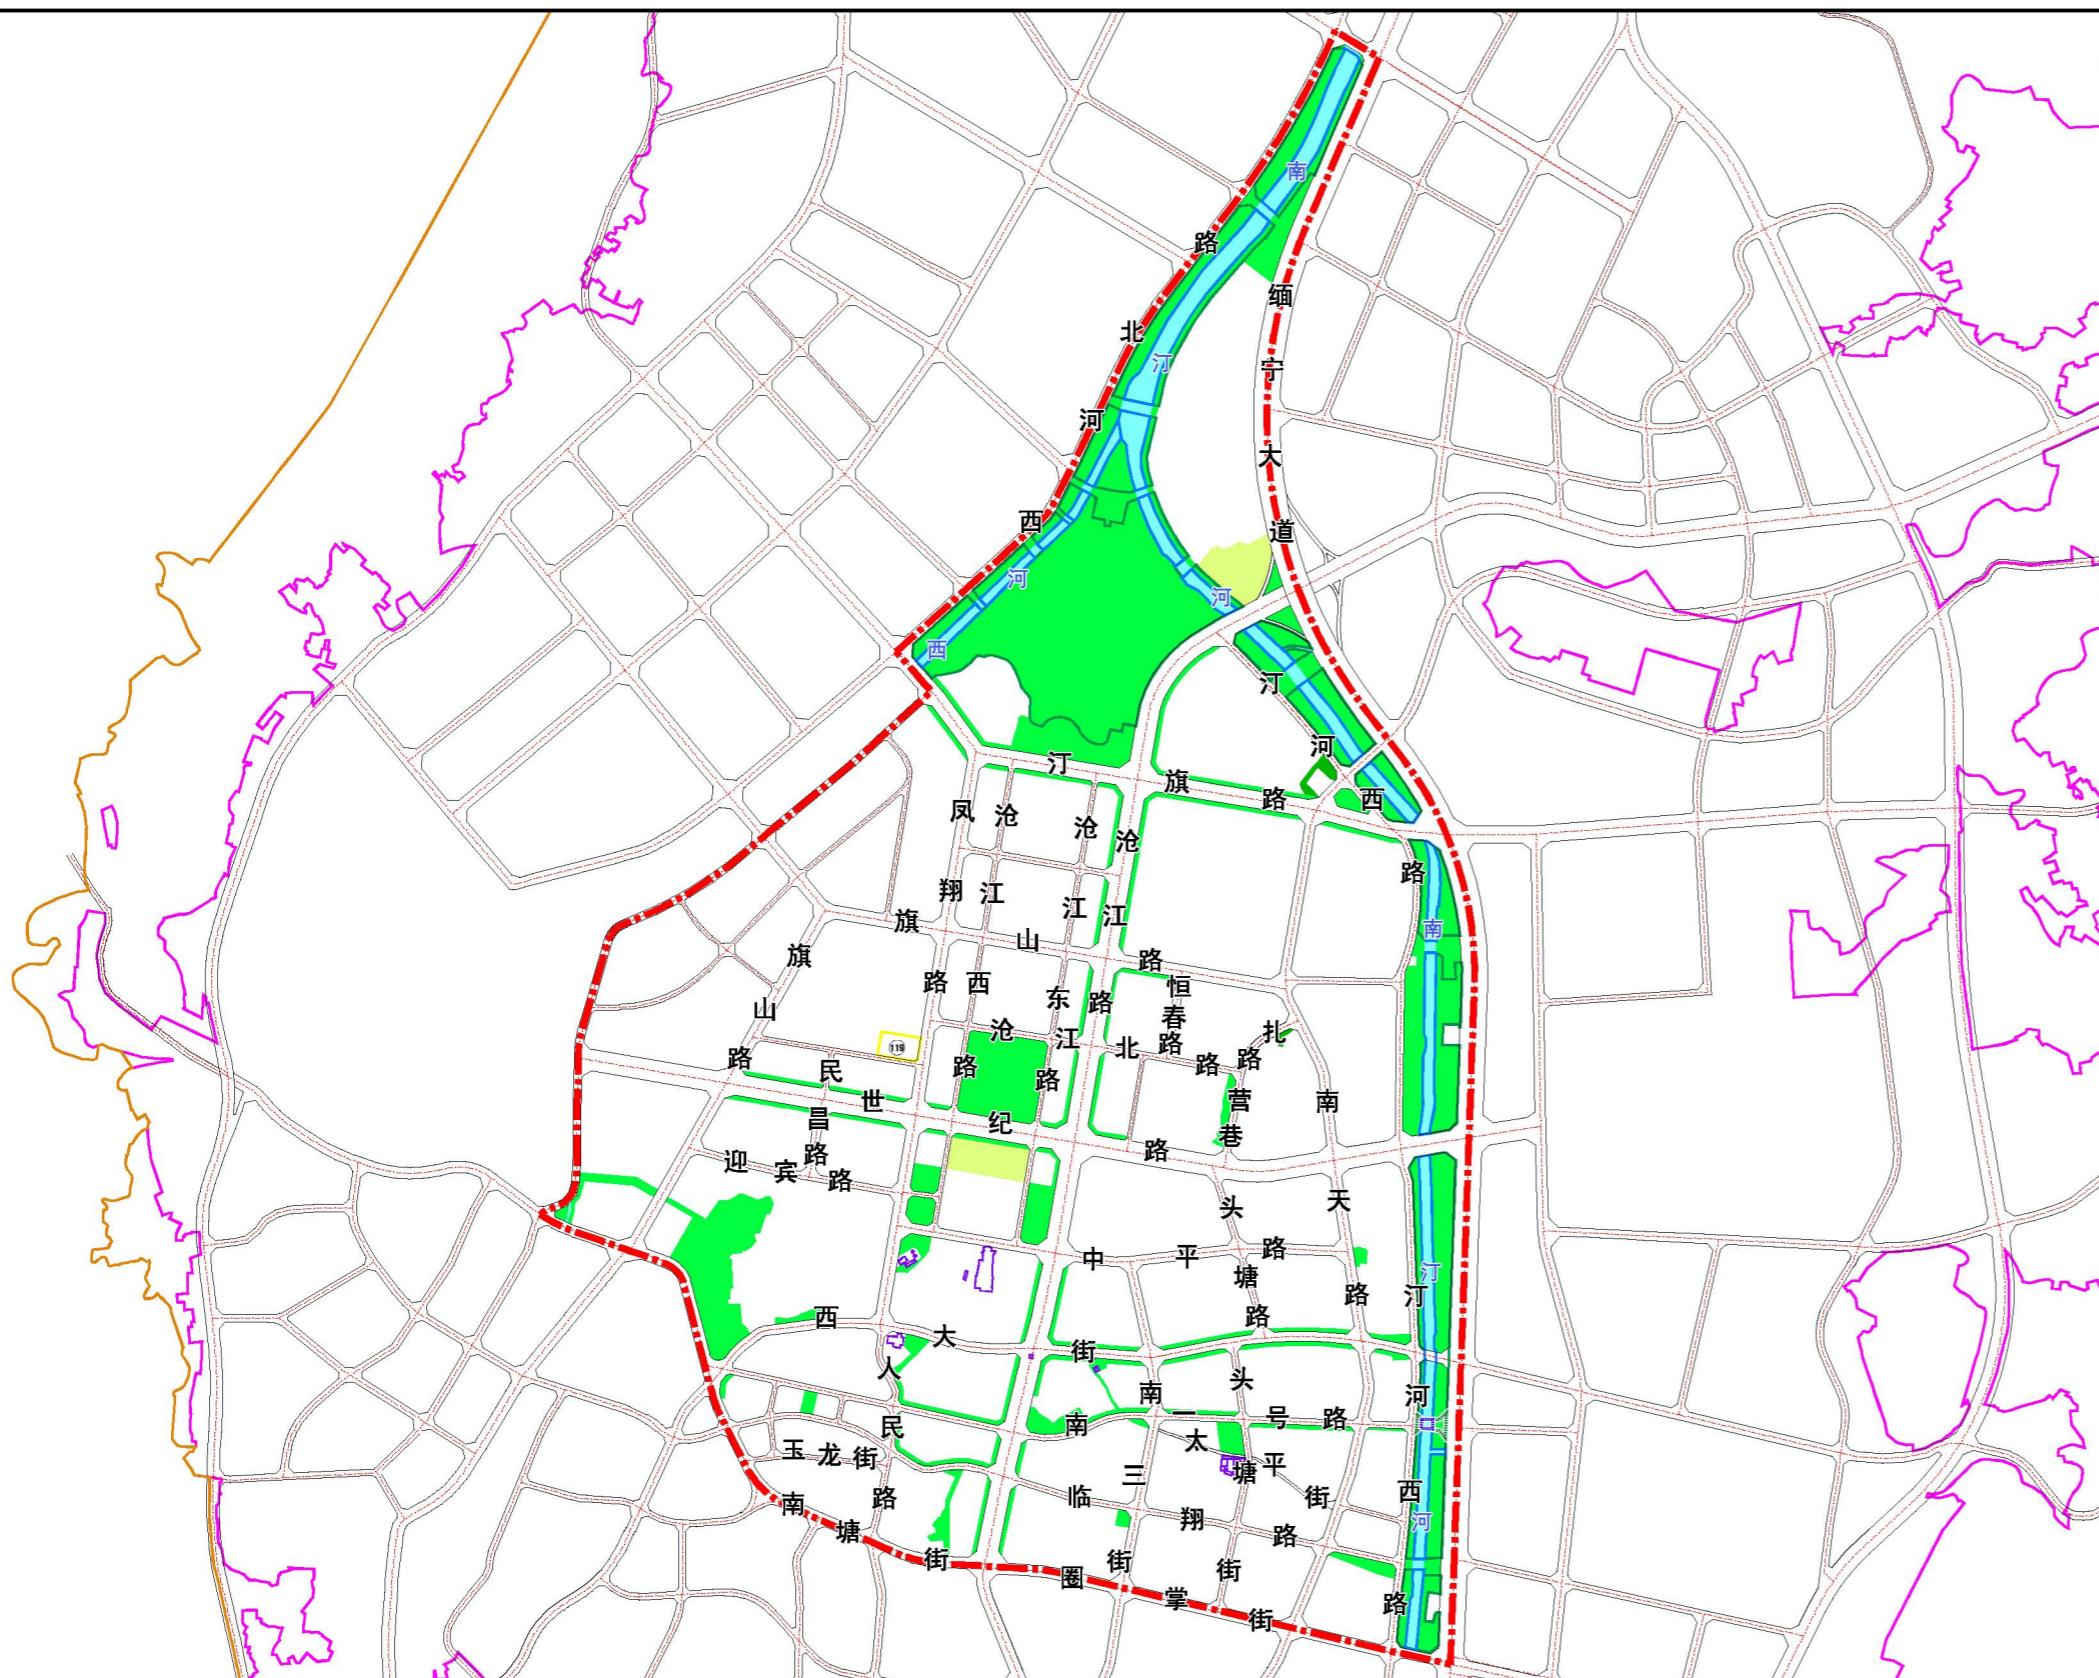

图例

公园绿地	城市绿线（详细规划增补）
防护绿地	历史文化保护线
广场用地	消防站
陆地水域	道路
城市蓝线（总体规划传导）	编制单元边界
城市绿线（总体规划传导）	城镇开发边界
城市黄线（总体规划传导）	中心城区范围线
城市蓝线（详细规划增补）	

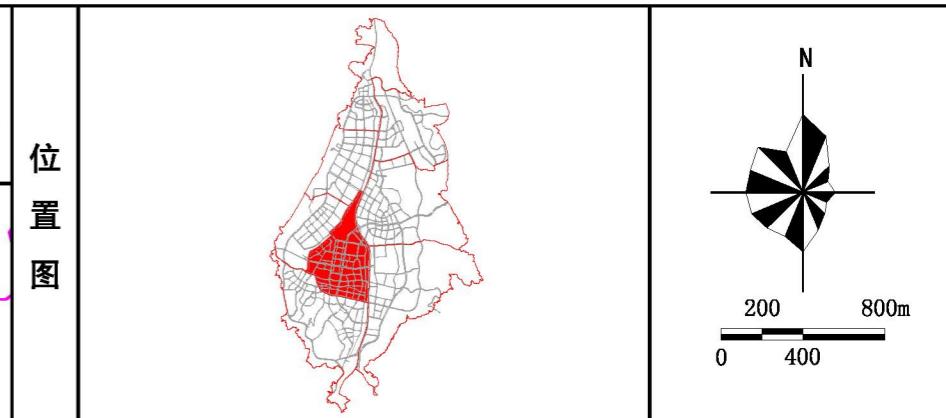


单元名称	沧江园片区规划单元	
单元编号	530902001010001	
管控体系	管控内容	管控方式
主导功能	综合服务、品质居住	条文控制
规模控制	人口容量	5.0万人
	总建设用地面积	476.98公顷
	城镇开发边界	476.98公顷
	永久基本农田保护线	-
底线约束	生态保护红线	-
	城市绿线	总体规划传导的 43.00公顷 定界控制
		详细规划增补的 0.14公顷 定界控制
	城市蓝线	总体规划传导的 14.33公顷 定界控制
城市黄线	详细规划增补的	0.07公顷 定界控制
	总体规划传导的	2.69公顷 定界控制
	详细规划增补的	0公顷 定界控制
	城市紫线	总体规划传导的 0公顷 定界控制
工业用地红线	详细规划增补的	0公顷 定界控制
	历史文化保护线	0.66公顷 定界控制
	历史城区、历史文化名镇名村、传统村落、历史文化街区、历史文物、历史建筑等保护名录	11处 条文控制

(草案公示稿)

临沧市中心城区沧江园片区规划单元详细规划

单元控制图则（二）

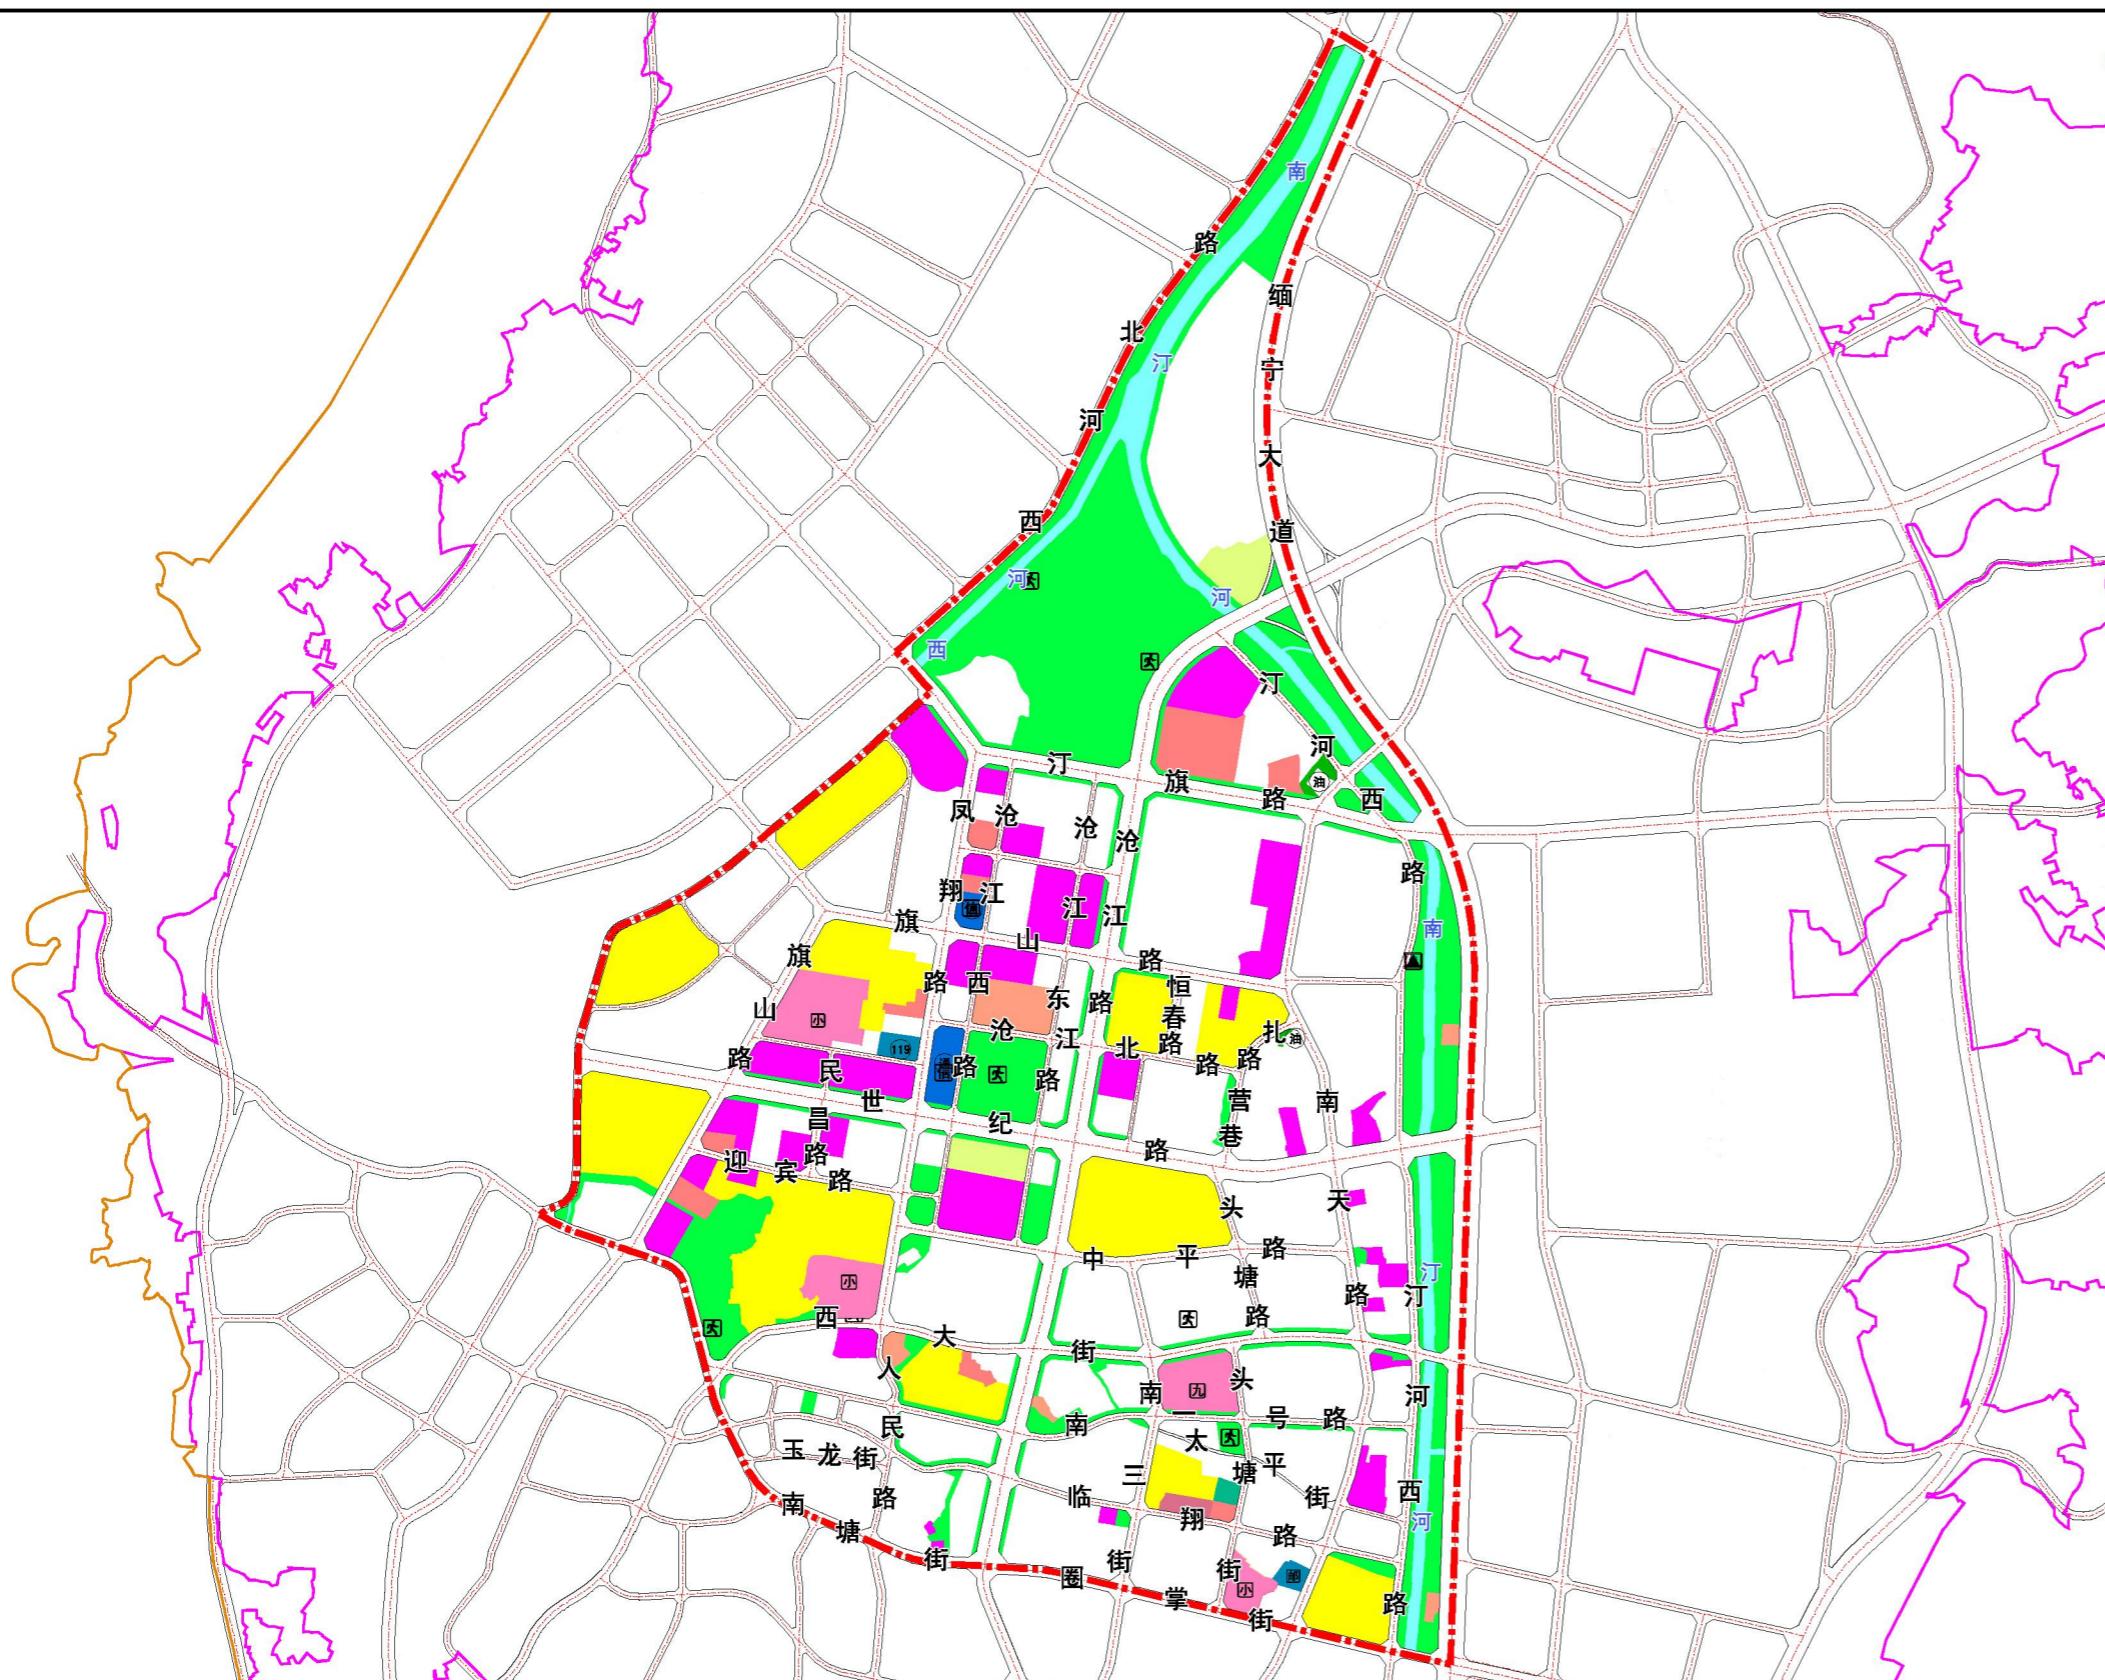

图例

二类城镇住宅用地	社会福利用地	广场用地	体育活动中心	汇聚机房/数据中心
机关团体用地	通信用地	陆地水域	文化设施	消防站
文化用地	邮政用地	九年一贯制学校	街道办事处	道路
中小学用地	环卫用地	小学	社区卫生服务中心	编制单元边界
体育用地	消防用地	幼儿园	社区老年人服务中心	城镇开发边界
医院用地	水工设施用地	综合医院	社区服务站	中心城区范围线
基层医疗卫生设施用地	公园绿地	专科医院	中小型多功能运动场地	
公共卫生用地	防护绿地	疾病预防控制中心	邮政营业网点	

位置图					
单元名称		沧江园片区规划单元			
单元编号		530902001010001			
管控体系		管控内容		管控方式	
主导功能		综合服务、品质居住		条文控制	
路网密度	城镇开发边界内	城镇开发边界内道路网密度不低于9.0km/km ² , 干路网密度不低于3.5km/km ²		指标控制	
		医疗卫生设施步行15分钟覆盖率		100%	
		养老设施步行15分钟覆盖率		100%	
		教育设施步行15分钟覆盖率		100%	
		文化设施步行15分钟覆盖率		100%	
		体育设施步行15分钟覆盖率		100%	
公共服务设施	设施级别	设施名称	数量(个)	规模(公顷)	-
		临沧市第二人民医院	1	3.08	定界控制
		临沧市第二人民医院肿瘤中心	1	0.38	定界控制
		临沧市疾病预防控制中心	1	0.46	定界控制
		临沧市妇幼保健院	1	0.65	定界控制
		临沧市妇幼保健院儿童保健诊疗中心	1	0.29	定界控制
		临沧市中医院	1	0.43	定界控制
		临沧市中心血站	1	0.35	定界控制
		临沧市规划展示馆	1	2.21	定界控制
		临翔区图书馆、文化馆	1	0.45	定界控制
非区域级		凤翔街道办事处	1	0.60	定界控制
		九年一贯制学校	1	2.33	定界控制
		小学	3	7.04	定界控制
		幼儿园	6	3.09	点位管控/条文控制
		社区卫生服务中心	1	0.25	定界控制
		社区老年人服务中心	1	0.57	定界控制
		社区多功能运动场地	1	0.31	定界控制
		中小型多功能运动场地	7	-	点位管控/条文控制
		社区服务站	5	-	点位管控/条文控制
	基础设施	通信设施	2	1.94	定界控制
城市安全设施		垃圾转运和处理设施	1	-	定界控制
		消防设施	1	0.57	定界控制
		应急避难场所	7	-	定界控制
		公园绿地、广场步行5分钟覆盖率	100%		指标控制
		绿地总量		78.00公顷	
		数量(个)		规模(公顷)	-
绿地与开敞空间保障	公园绿地	综合公园	1	27.44	定界控制/条文控制
		社区公园	3	11.54	定界控制/条文控制
		专类公园	1	26.12	定界控制/条文控制
		游园	-	9.12	定界控制/条文控制
	类型	防护绿地	-	0.35	定界控制/条文控制
		广场	2	3.43	定界控制/条文控制

(草案公示稿)